

3,90

3,40

4,50

4,50

1,30


3,10

2,30

2,10

1,60

3,80

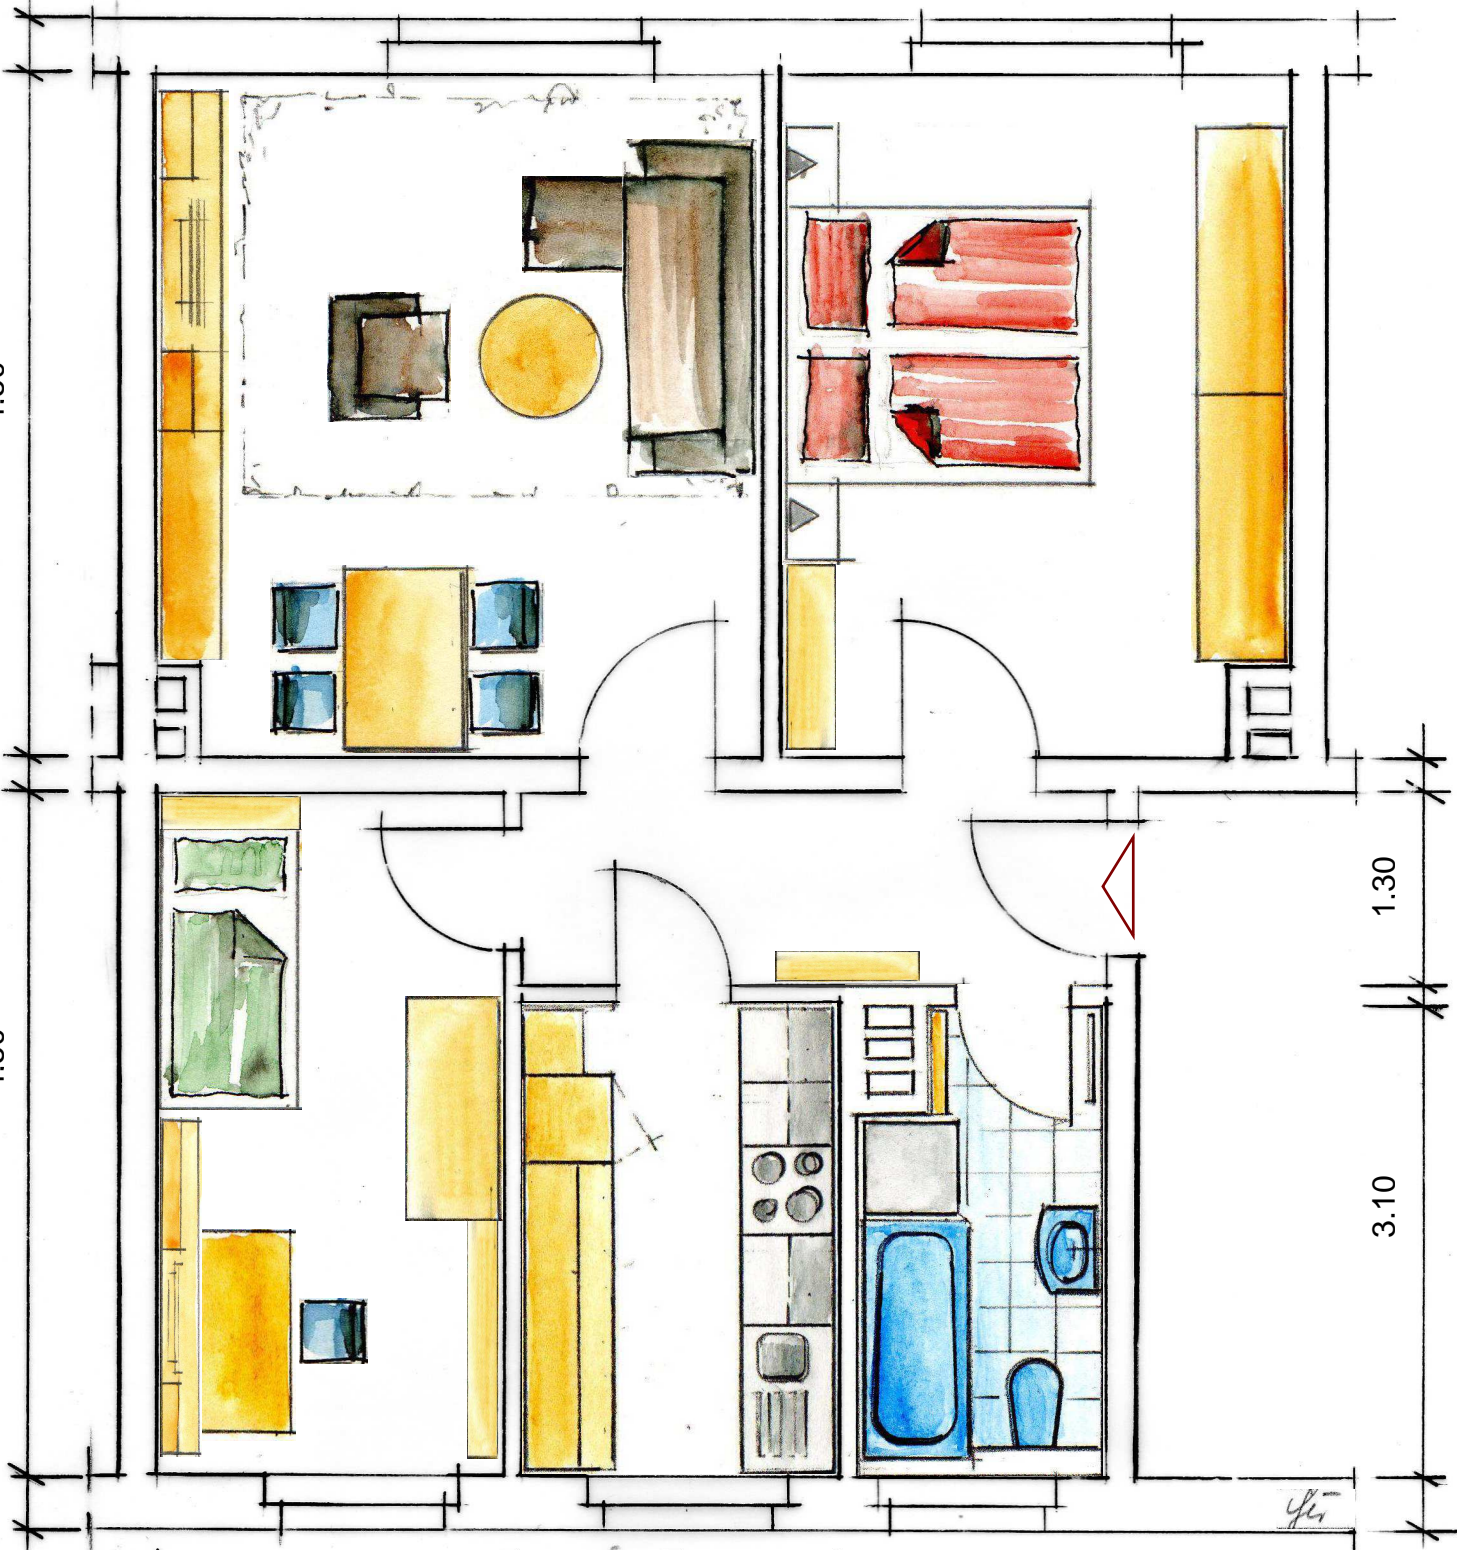

3- Raum

Wohnung links

Straße des Friedens 2 / 4